


Aussen

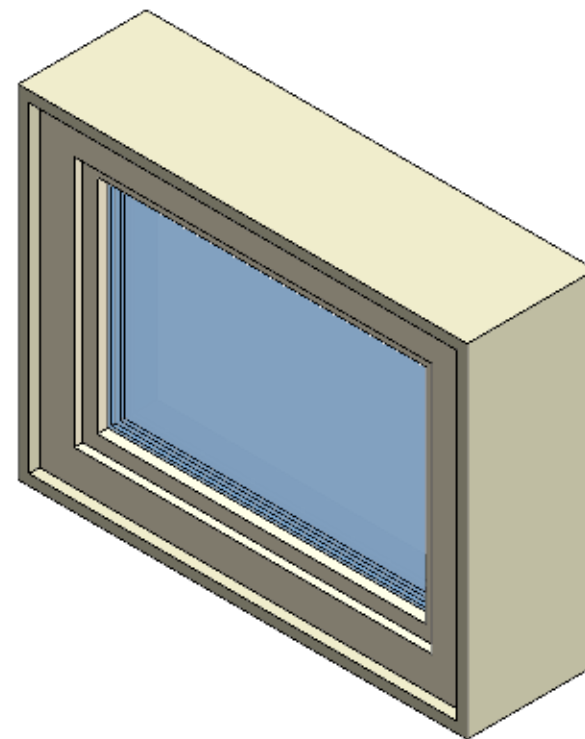

Innen



Stahlgüte					
Stabstahl: B500B	Mattenstahl: B500A				
Betondeckung					
oben		3 cm			
unten		5 cm			
MINDESTWERTE DER BIEGEROLLENDURCHMESSER "dbr" FÜR NACH DEM SCHWEISSEN GEBogene BEWEHRUNG (DIN EN 1992-1-1 Tabelle 8.1 DE)					
a >= 4ds, R = 2ds a < 4ds, R = 10ds R' = 3ds R' = 15ds R' gilt für Beton LC 25/28 (Leichtbeton)					
Einbauteile					
<table><tr><th>Pos.</th><th>Bezeichnung</th><th>Stck</th></tr></table>			Pos.	Bezeichnung	Stck
Pos.	Bezeichnung	Stck			
Verschlußsteller (groß)					
Verschlußstopfen (klein)					
Ausbildung Stufenkante		Laufplattenuntersicht			
scharfkantig					
Fase 3mm					
Fase 7mm					
Fase 10mm					
Pos. Nr.	Stückzahl:	linksläufig			
70 80x60	1	rechtsläufig			
Beton	C30/37	Vol: 0.0366m³			
Expos.	XC1,WF	Gew: 0.0321to			
Sorte	48 KC	Maßstab 1: 10			
Datum		Name			
13.01.2023		Martin N.			
Korrektur					
Korrektur					
Korrektur					
Auftr.Nr.: 123456 / 654321					
BV: Fenster 70 80x60 cm					
BU: Hieber					
Hieber Betonfertigteilewerk GmbH Krautgartenweg 8 86441 Wörleschwang Tel. 08291 / 1883 - 90mail: m.proell@hieber-beton.de					
Plan Nr. 1		Index -			